

ELABORATO GRAFICO


PLANIMETRIA DEL TERRITORIO PROVINCIALE

Scala 1:100.000



PLANIMETRIA DEL TERRITORIO COMUNALE

Scala 1:20.000

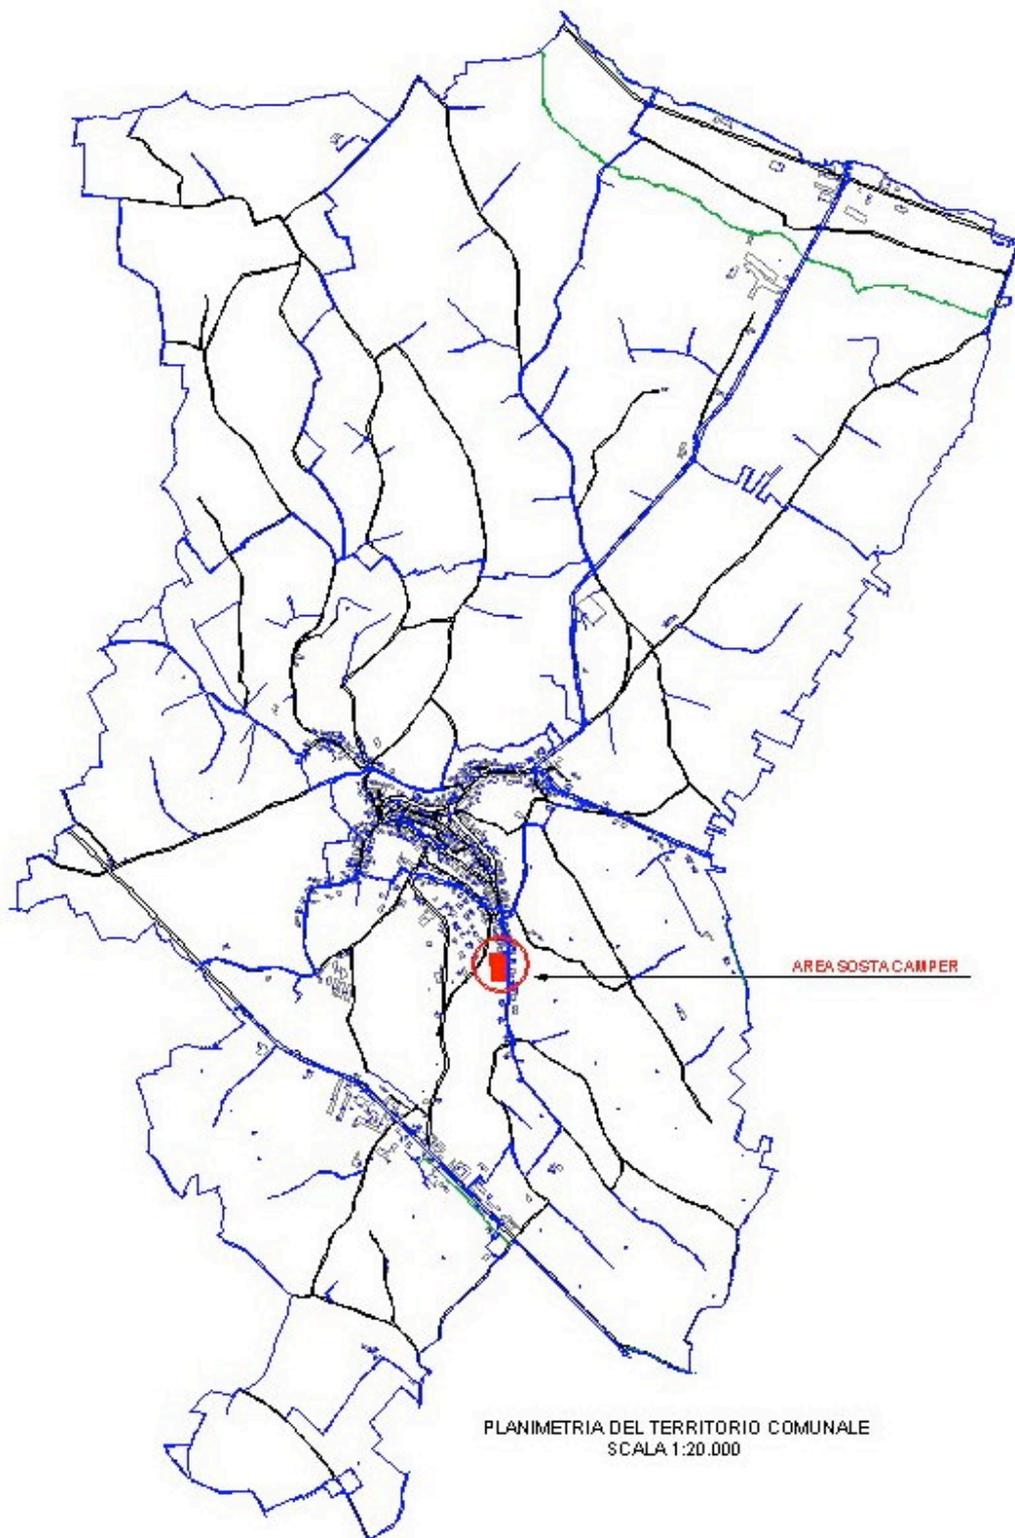


ESTRATTO DI MAPPA


Scala 1:2.000

ESTRATTO DI MAPPA Scala 1:2000

FOGLIO N.9 - PARTICELLE N.647-622-586

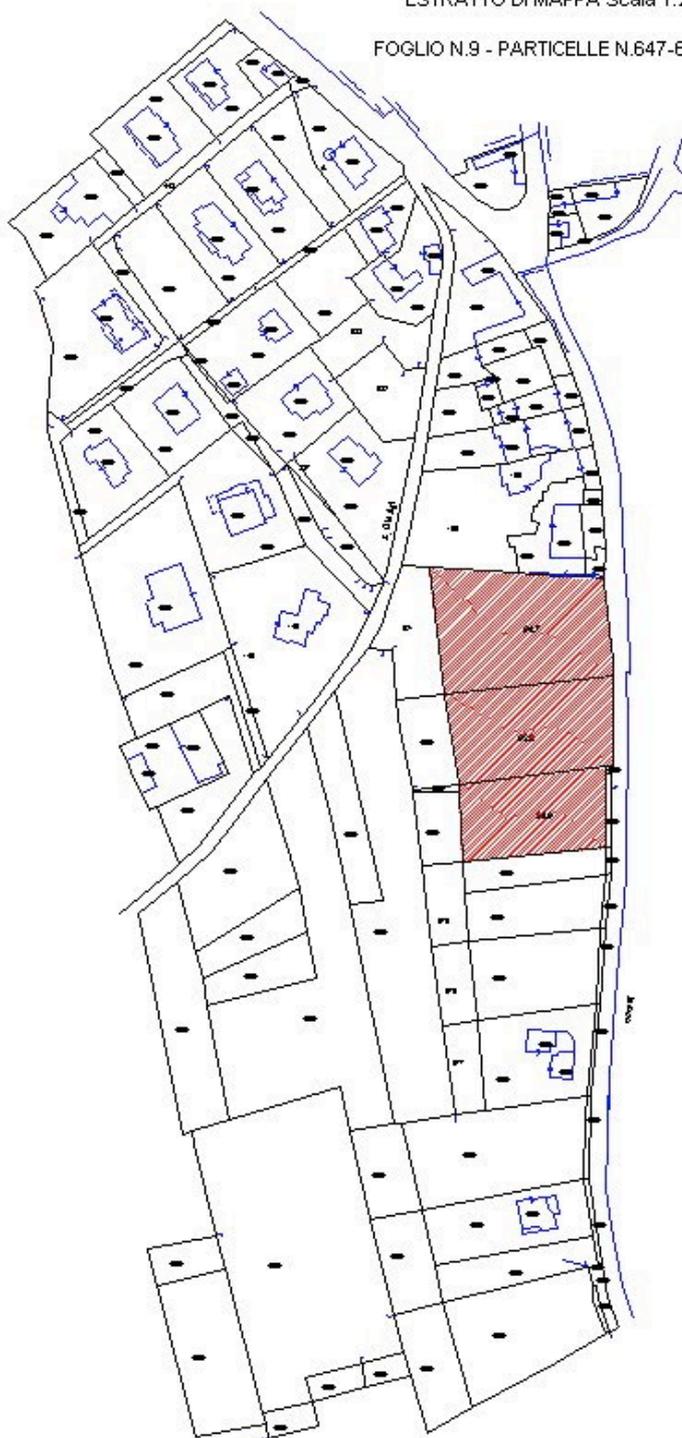

ESTRATTO DI P.R.G.C. Scala 1:2.000

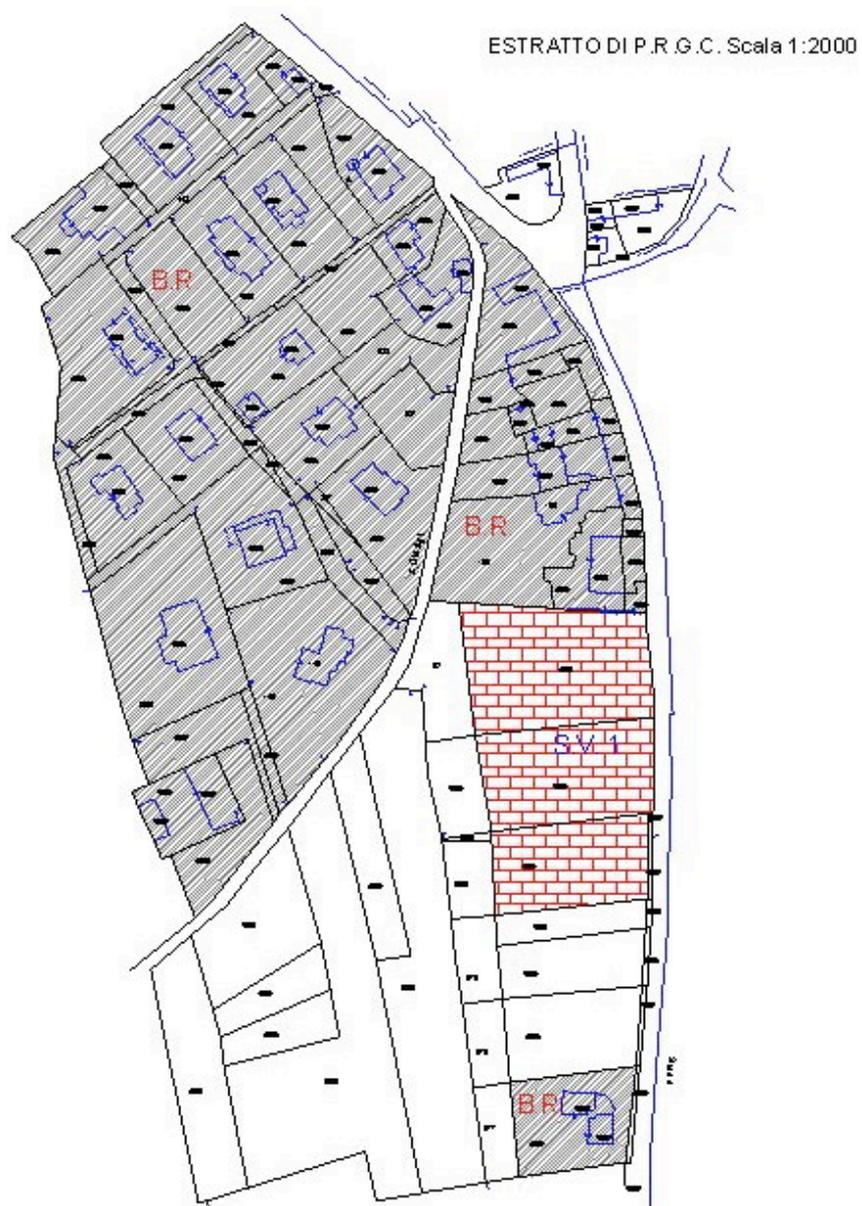

LEGENDA:




B.R. - AREA DI RISTRUTTURAZIONE EDILIZIA



S.V.1 - AREA ATTREZZATA PER LA SOSTA CAMPER

PLANIMETRIA GENERALE AREA ATTREZZATA PER SOSTA CAMPER

PLANIMETRIA AREA ATTREZZATA PER SOSTA CAMPER

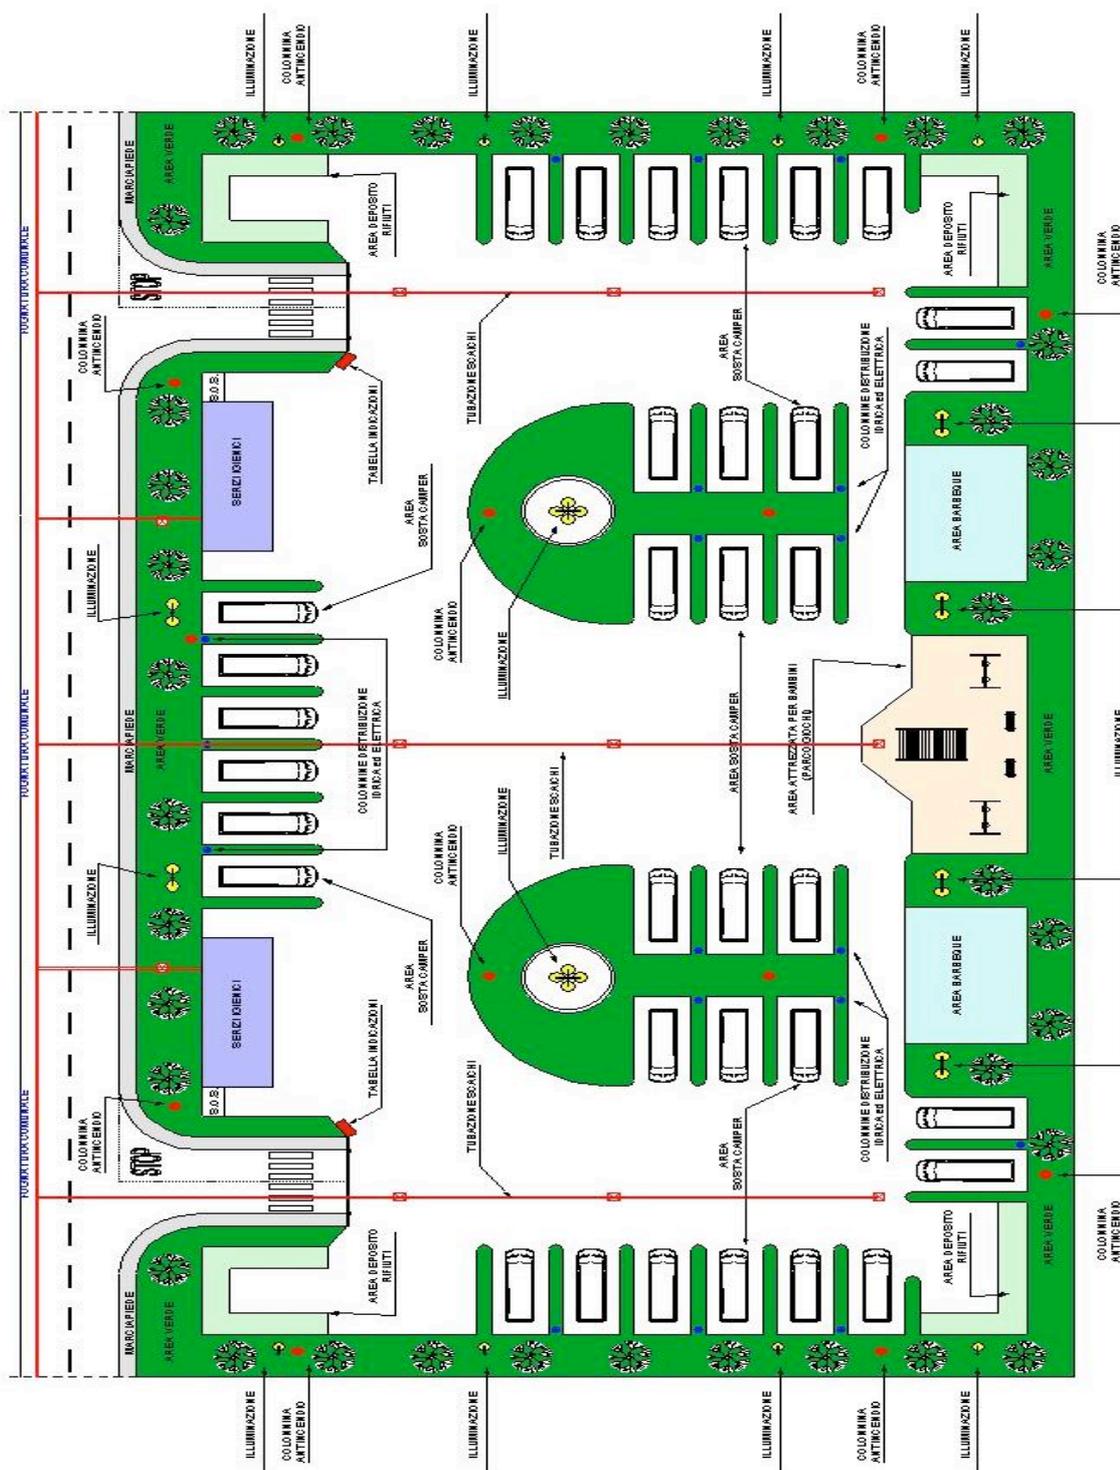

STRALCIO PLANIMETRIA AREA ATTREZZATA SOSTA CAMPER

